

ΕΦΗΜΕΡΙΣ ΤΗΣ ΚΥΒΕΡΝΗΣΕΩΣ
ΤΗΣ ΕΛΛΗΝΙΚΗΣ ΔΗΜΟΚΡΑΤΙΑΣ

ΕΝ ΑΘΗΝΑΙΣ ΤΗι 2 ΑΠΡΙΛΙΟΥ 1981 | ΤΕΥΧΟΣ ΤΕΤΑΡΤΟΝ | ΑΡΙΘΜΟΣ ΦΥΛΛΟΥ 179

ΠΕΡΙΕΧΟΜΕΝΑ

ΑΠΑΛΛΟΤΡΙΩΣΕΙΣ

ΑΠΟΦΑΣΕΙΣ

ΑΠΑΛΛΟΤΡΙΩΣΕΙΣ

ΑΠΟΦΑΣΕΙΣ

Ἀριθ. Α. 14526/1393 (1)

Περὶ ἐγκρίσεως δημιουργίας ζώνης παραλίας στὴ θέση «ΣΠΗΛΙΑΔΑ» Σεισίου Ν. Λασιθίου, μπροστὰ ἀπὸ τὴν ἰδιοκτησία «ΜΑΧΩ» Α.Ε.

Ο ΥΠΟΥΡΓΟΣ ΟΙΚΟΝΟΜΙΚΩΝ

Ἔχοντας ὑπόψη :

1. Τὶς διατάξεις τῶν παρ. 2 καὶ 5 τοῦ ἄρθρου 6 τοῦ Α.Ν. 2344/1940 «περὶ αἰγιαλοῦ καὶ παραλίας», ὅπως ἀντικαταστάθηκαν μὲ τὶς διατάξεις τοῦ ἄρθρου 13 τοῦ Νόμου 1078/80.
2. Τὴ σύμφωνη γνώμη τοῦ Γενικοῦ Ἐπιτελείου Ναυτικοῦ, ποὺ διατυπώθηκε στὸ Φ.187.2/490/80/1715/8.8.80 ἔγγραφό του.
3. Τὴν 3891/22.9.1980 ἀπόφαση τοῦ Νομάρχη Λασηθίου, μὲ τὴν ὁποία ἐπικυρώθηκαν ἡ ἔκθεση τῆς Ἐπιτροπῆς καὶ τὸ σχετικὸ τοπογραφικὸ διάγραμμα, ποὺ δημοσιεύθηκαν στὸ ὑπ' ἀριθ. 574/19.10.80/ ΦΕΚ. τ.Δ'.
4. Τὴ Δ.2652/66/20.5.1980 κοινὴ ἀπόφαση τῶν Πρωθυπουργοῦ καὶ Ὑπουργοῦ Οἰκονομικῶν «περὶ ἀναθέσεως ἁρμοδιοτήτων στοὺς Ὑφυπουργοὺς Οἰκονομικῶν», ἀποφασίζουμε :

Ἐγκρίνουμε, γιὰ τὴν προσαύξηση τοῦ αἰγιαλοῦ, τὴ δημιουργία ζώνης παραλίας στὴ θέση «ΣΠΗΛΙΑΔΑ» Σεισίου Νομοῦ Λασηθίου, μπροστὰ ἀπὸ τὴν ἰδιοκτησία «ΜΑΧΩ» Α.Ε., ὅπως ἡ ὁριογραμμὴ αὐτῆς καθορίσθηκε ἀπὸ τὴν ἁρμόδια Ἐπιτροπὴ τοῦ ἄρθρου 74 τοῦ Π.Δ. 636/1977 καὶ εἰκονίζεται στὸ ἀπὸ Ἰανουαρίου 1979 καὶ μὲ κλίμακα 1 : 500 τοπογραφικὸ καὶ ὑψομετρικὸ διάγραμμα τοῦ Τοπογράφου μηχανικοῦ Μιχαὴλ Γ. Φραγκιαδάκη, τὸ ὁποῖο ἔχει θεωρηθεῖ τὴν 8.7.1980 ἀπὸ τὴ Δ/νση Τεχνικῶν Ὑπηρεσιῶν τοῦ Νομοῦ Λασιθίου καὶ συνοδεύει τὴν ἀπὸ 8.7.1980 ἔκθεση τῆς ἐν λόγω Ἐπιτροπῆς, μαζὶ μὲ τὴν ἔκθεση τῆς Ἐπιτροπῆς καὶ τὸ οἰκεῖο Τοπογραφικὸ διάγραμμα.

Ἡ παροῦσα ἀπόφαση μαζὶ μὲ τὴν ἔκθεση τῆς Ἐπιτροπῆς καὶ τὸ οἰκεῖο Τοπογραφικὸ διάγραμμα νὰ δημοσιευθεῖ στὴν Ἐφημερίδα τῆς Κυβερνήσεως.

Ἀθῆναι, 16 Δεκεμβρίου 1981

Ο ΥΦΥΠΟΥΡΓΟΣ
ΠΑΝΑΓΙΩΤΗΣ ΜΠΟΚΟΒΟΣ

ΕΚΘΕΣΗ

Ἐπιτροπῆς καθορισμοῦ ὁριογραμμῶν Αἰγιαλοῦ κ' Παραλίας (Ἄρθρον 74 Π.Δ. 636/77).

Διὰ τὸν καθορισμὸ γιὰ πρώτη φορὰ τῶν ὁρίων τοῦ αἰγιαλοῦ στὴν περιοχὴ «ΣΠΗΛΙΑΔΑ» Σεισίου Κοινότητος Βραχασίου Ν. Λασιθίου πρὸ ἰδιοκτησίας «ΜΑΗΟ -Ἀνώνυμος Τουριστικὴ Ἑταιρεία».

Στὴ Νεάπολη Κρήτης σήμερα 8.7.1980 οἱ ὑπογράφοντες :

α) Χρῆστος Στυλιανουδάκης - Οἰκον. Ἔφορος Νεαπόλεως Κρήτης - ὡς Πρόεδρος.
β) Νικόλαος Προκοπάκης - Δ.Τ.Υ.Ν. Λασιθίου - ὡς Μέλος.
γ) Μιχαὴλ Οἰκονομάκης - Λιμενάρχης Ἁγίου Νικολάου - ὡς Μέλος.
ἀποτελοῦντες τὴν ἐπιτροπὴ καθορισμοῦ τῶν ὁρίων τοῦ αἰγιαλοῦ δυνάμει τοῦ ἄρθρου 74 τοῦ Π.Δ. 636/77 καὶ τῆς 16389/30.10.79 ἀποφάσεως Νομάρχου Λασιθίου Κρήτης, νομίμως συγκληθεῖσα, συνήλθαμε στὰ Γραφεῖα τῆς Οἰκον. Ἐφορίας Νεαπόλεως γιὰ νὰ καθορίσουμε τὴν ὁριογραμμὴ τοῦ αἰγιαλοῦ στὴν προαναφερθεῖσα περιοχή, σύμφωνα μὲ τὶς ὑποδείξεις τοῦ Γ.Ε.Ν. (ἔγγραφά του Φ.187.2/613/79 Σ.2217 καὶ Φ.187.2/55/80 Σ.129).

'Από επιτόπιες αυτοψίες πού έγιναν τήν 25.10.79 καί 8.7.1980, προέκυψεν ότι στό δυτικό τμήμα τής περιοχής υπάρχουν ίχνη παλαιών ξηρολιθοδομών (τράφων) πού καθόριζαν τά όρια τών ιδιοκτησιών, ώς καί σχετική βλάστηση (θάμνοι - μικροί σχοίνοι κ.λ.π.). 'Επίσης από έσκαφή πού έγινε σέ ορισμένα σημεία διαπιστώθηκε ή ύπαρξη σέ μικρό βάθος αργιλώδους εδάφους.

Λαβόντες δέ ύπ' όψη :

1. Τά στοιχεία τοΰ νέου τοπογραφικού διαγράμματος (νέα αποτύπωση) πού συντάχθηκε τόν 'Ιανουάριο 1979 από τόν Τοπογράφο Μηχανικό Μιχαήλ Φραγκιαδάκη καί τό οποίο ελέγχθηκε τήν 26.6.80 γιά τήν ακρίβεια τής αποτυπώσεως από τόν Σταύρο Δαμηλάκη Τοπογράφο Μηχανικό Δ.Τ.Υ.Ν.Λ. καί θεωρήθηκε τήν 8.7.80 από τόν Νικόλαο Προκοπάκη Δ/ντή Τεχν. Υπηρεσιών Λασιθίου, καί στό οποίο φαίνεται ή ύπαρξη παλαιού μικρού χειμάρρου (στή τομή Λ.Λ'.).

2. Ότι τό τοπογραφικό διάγραμμα εμφανίζει τήν ακτογραμμή στήν κατάσταση.

3. Ότι ό καθορισμός τών οριογραμμών αιγιαλού καί παραλίας στή θέση αυτή γίνεται γιά πρώτη φορά.

4. Τήν μορφολογική κατάσταση τής περιοχής.

5. Τίς συνημμένες μαρτυρικές καταθέσεις τών α) Σουλαδάκη 'Εμμανουήλ τοΰ Μιχαήλ. β) Πετσαλάκη Κων/νου τοΰ 'Εμμανουήλ. γ) Στεφανάκη 'Αντωνίου τοΰ Γεωργίου. δ) Μανουσάκη 'Αριστείδη τοΰ Παύλου. ε) Σουλαδάκη Γεωργία τοΰ 'Εμμανουήλ, από τίς οποίες προκύπτει ότι κατά τό παρελθόν στό ανατολικό τμήμα τής περιοχής όπου οί καλλιεργούμενες εκτάσεις έφθαναν μέχρι τόν αιγιαλόν καί διαχωριζόταν απ' αυτόν μέ ξηρολιθιά, πολλές φορές ή θάλασσα υπερπηδούσε τήν ξηρολιθιά. 'Απ' αυτό συμπεραίνεται ότι στό δυτικό τμήμα τής περιοχής πού δέν υπήρχε ξηρολιθιά γιά προστασία τών κτημάτων από τήν θάλασσα, αλλά τάφροι γιά διαχωρισμό τών ιδιοκτησιών, κατά τό παρελθόν τό πλάτος τοΰ αιγιαλοΰ ήταν μεγαλύτερο καί άρα υπάρχει παλαιός αιγιαλός, αποφασίζει :

1. Καθορίζει επί τοΰ ώς άνω διαγράμματος :

α) Τήν οριογραμμή τοΰ αιγιαλοΰ διά κόκκινης συνεχοΰς πολυγωνικής γραμμής 1,2,3..........13, 14 τής οποίας οί κορυφές εξασφαλίζονται από σταθερά σημεία (Μπετόν).

β) Τήν οριογραμμή τής παραλίας διά κίτρινης συνεχοΰς πολυγωνικής γραμμής 1',2',3'..........13',14', τής οποίας οί κορυφές εξασφαλίζονται από σταθερά σημεία (Μπετόν).

2. 'Αποφαίνεται ότι υφίσταται παλαιός αιγιαλός καί καθορίζει τοΰτον διά συνεχοΰς κυανής πολυγωνικής γραμμής 1'',2'',3'',4'' τής οποίας οί κορυφές εξασφαλίζονται από σταθερά σημεία (Μπετόν).

ΣΗΜΕΙΩΣΕΙΣ : α) Κατά τόν παρόντα καθορισμό τών οριογραμμών ελήφθη μέριμνα ώστε ό αιγιαλός νά καταλαμβάνει, ολόκληρο τό αμμώδες καί βραχώδες τμήμα τής παρακτίου περιοχής πού υπόκειται στήν επίδραση τής θαλάσσης.

β) 'Η οριογραμμή παραλίας εχαράχθη μέχρι πλάτους 20 μ. από τής γραμμής τής μέσης στάθμης τοΰ αιγιαλοΰ.


γ) 'Η γραμμή παλαιοΰ αιγιαλοΰ χαράχθηκε μέ σχετική απόκληση από τήν υποδειχθεΐσα υπό Γ.Ε.Ν., λόγῳ τών προαναφερθέντων (ύπαρξη ταύρων, αργιλώδες έδαφος, σχετική βλάστηση, συσσώρευση άμμου από τούς ανέμους).


δ) Στήν αρχική έκθεση (μέ ημερομηνία 12.1.1979) τής 'Επιτροπής, ή περιοχή είχε τοποθετηθεί πρό ιδιοκτησίας ΜΑΝΤΩΝΑΝΑΚΗ, ενώ τό σωστό είναι πρό ιδιοκτησίας, «ΜΑΗΟ 'Ανώνυμος Τουριστική 'Εταιρεία» καί τής οποίας ό Μαντωνανάκης είναι Πρόεδρος.


Νεάπολη, 8 'Ιουλίου 1980


'Ο Πρόεδρος
ΧΡΗΣΤ. ΣΤΥΛΙΑΝΟΥΔΑΚΗΣ


Τά Μέλη
ΜΙΧ. ΠΡΟΚΟΠΑΚΗΣ
ΜΙΧ. ΟΙΚΟΝΟΜΑΚΗΣ

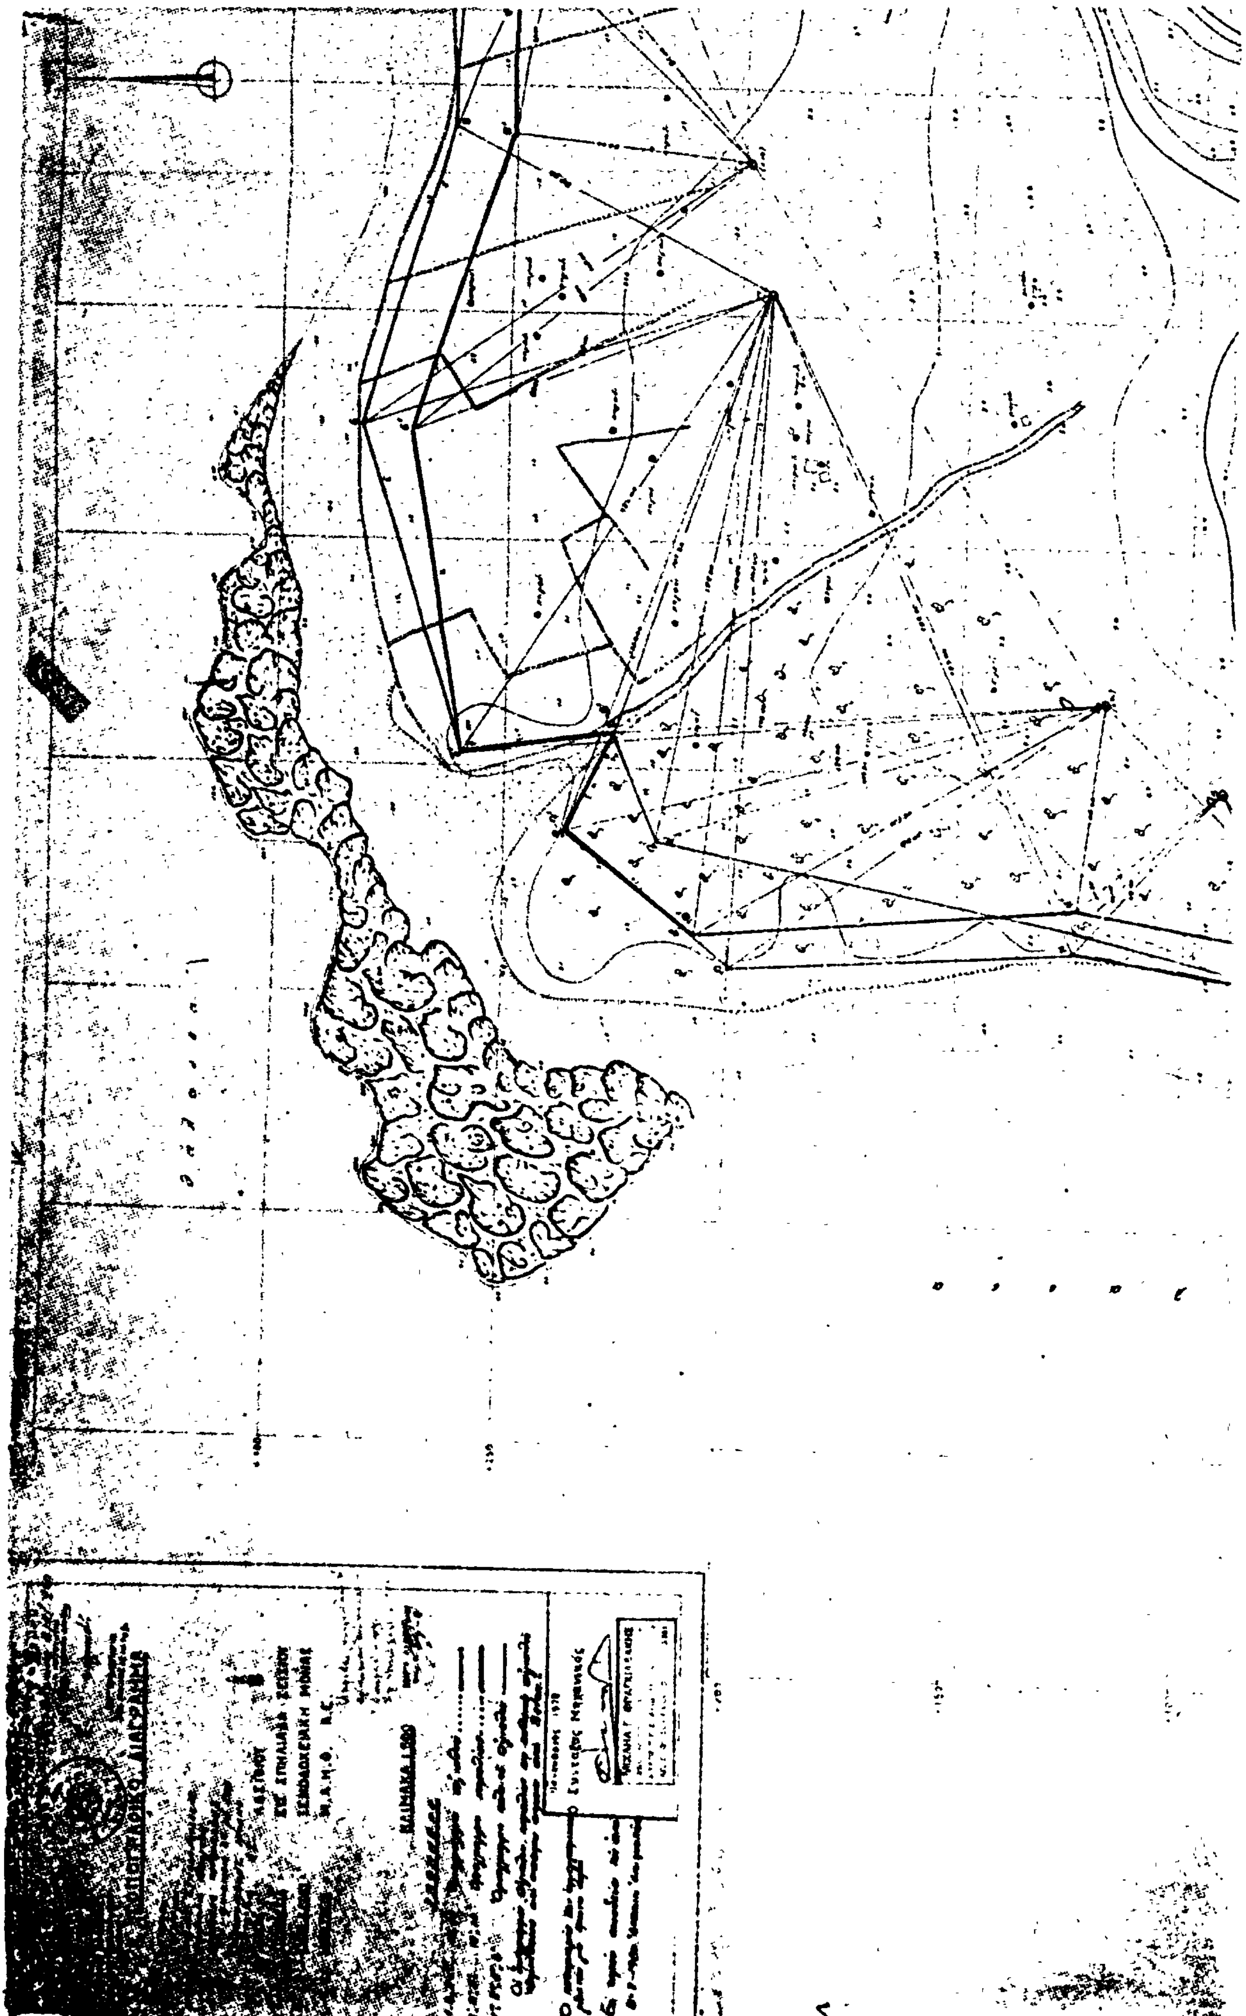

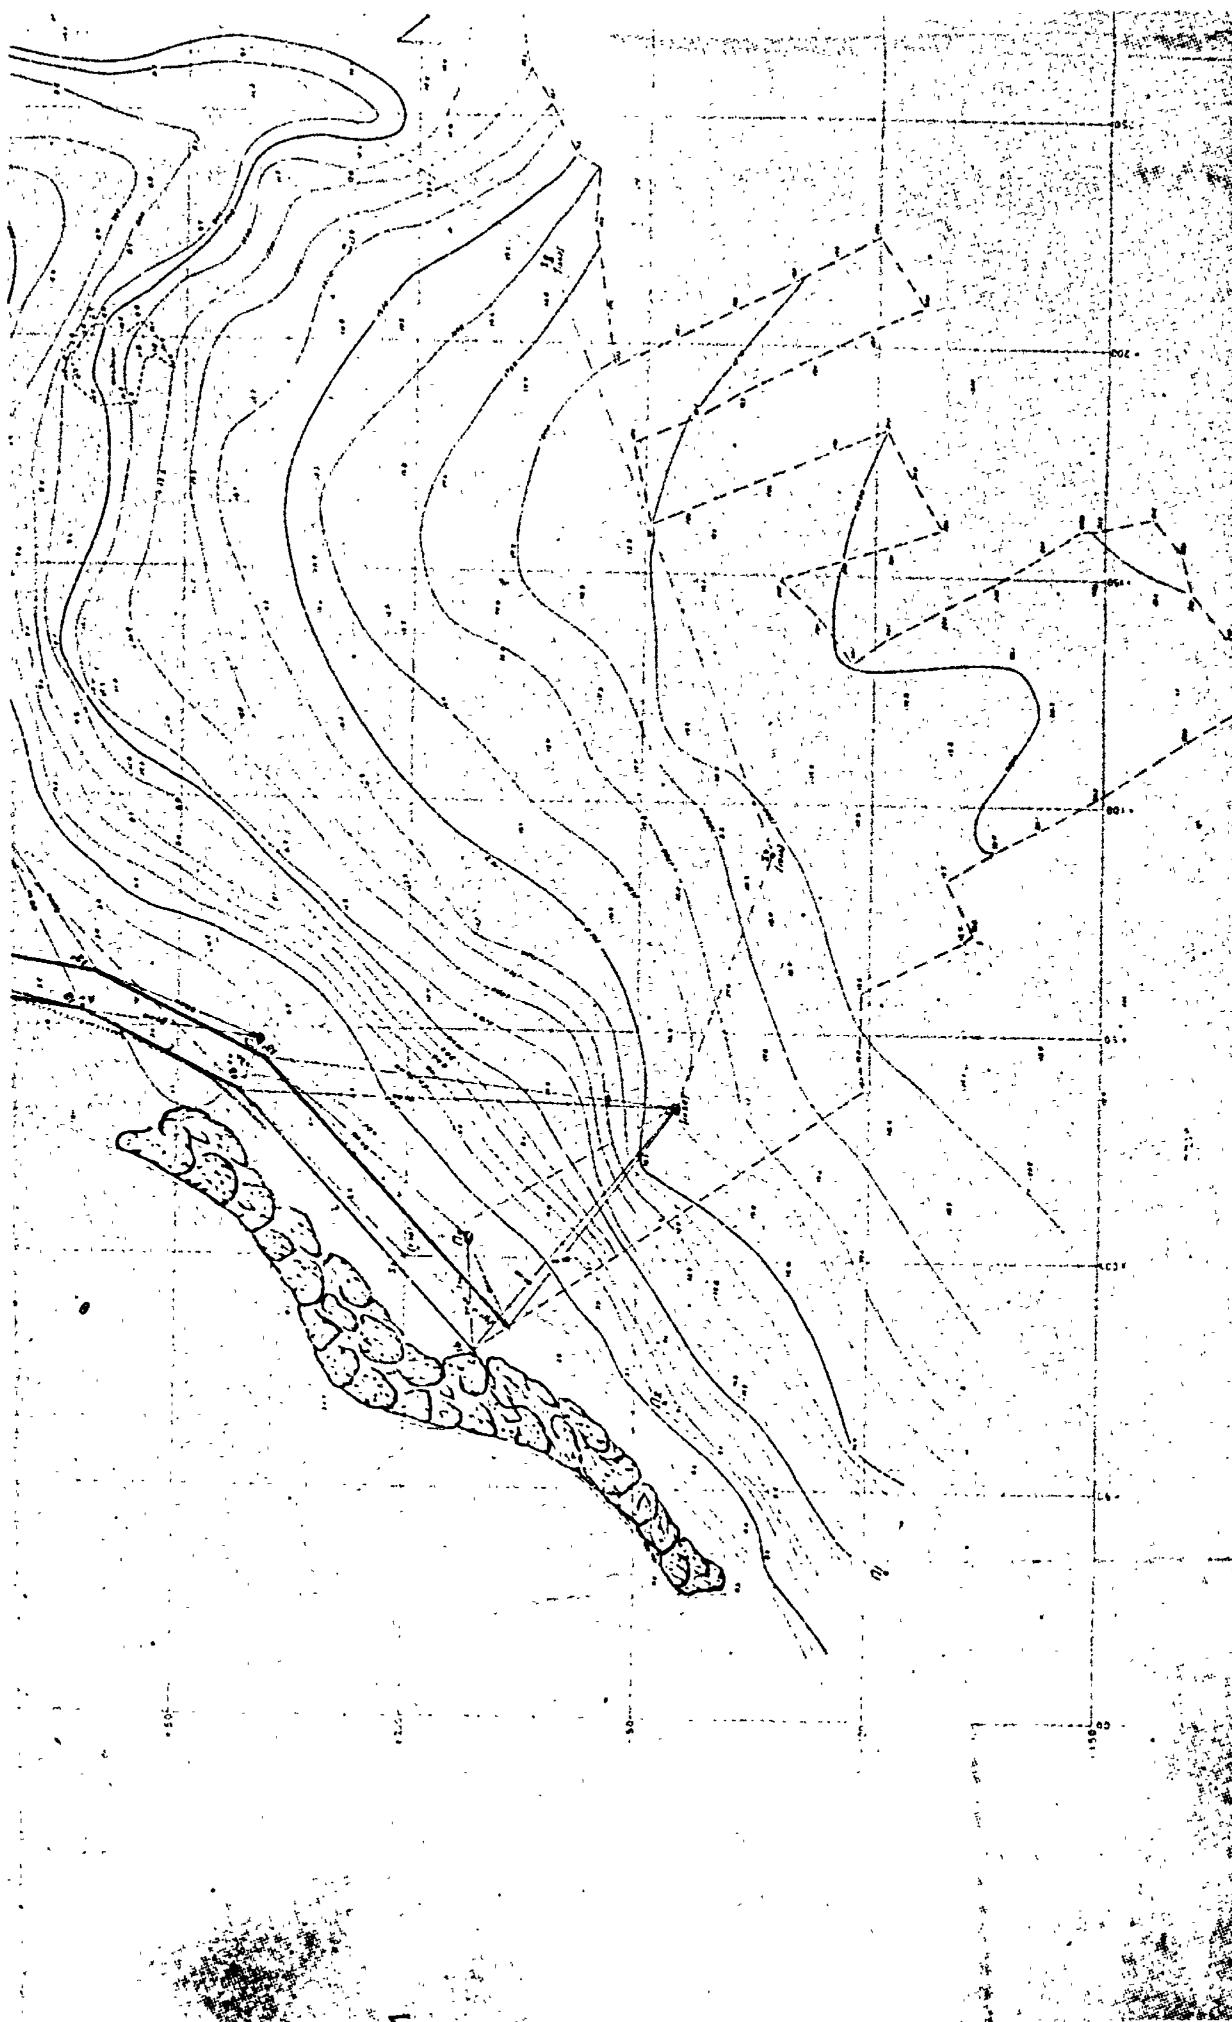

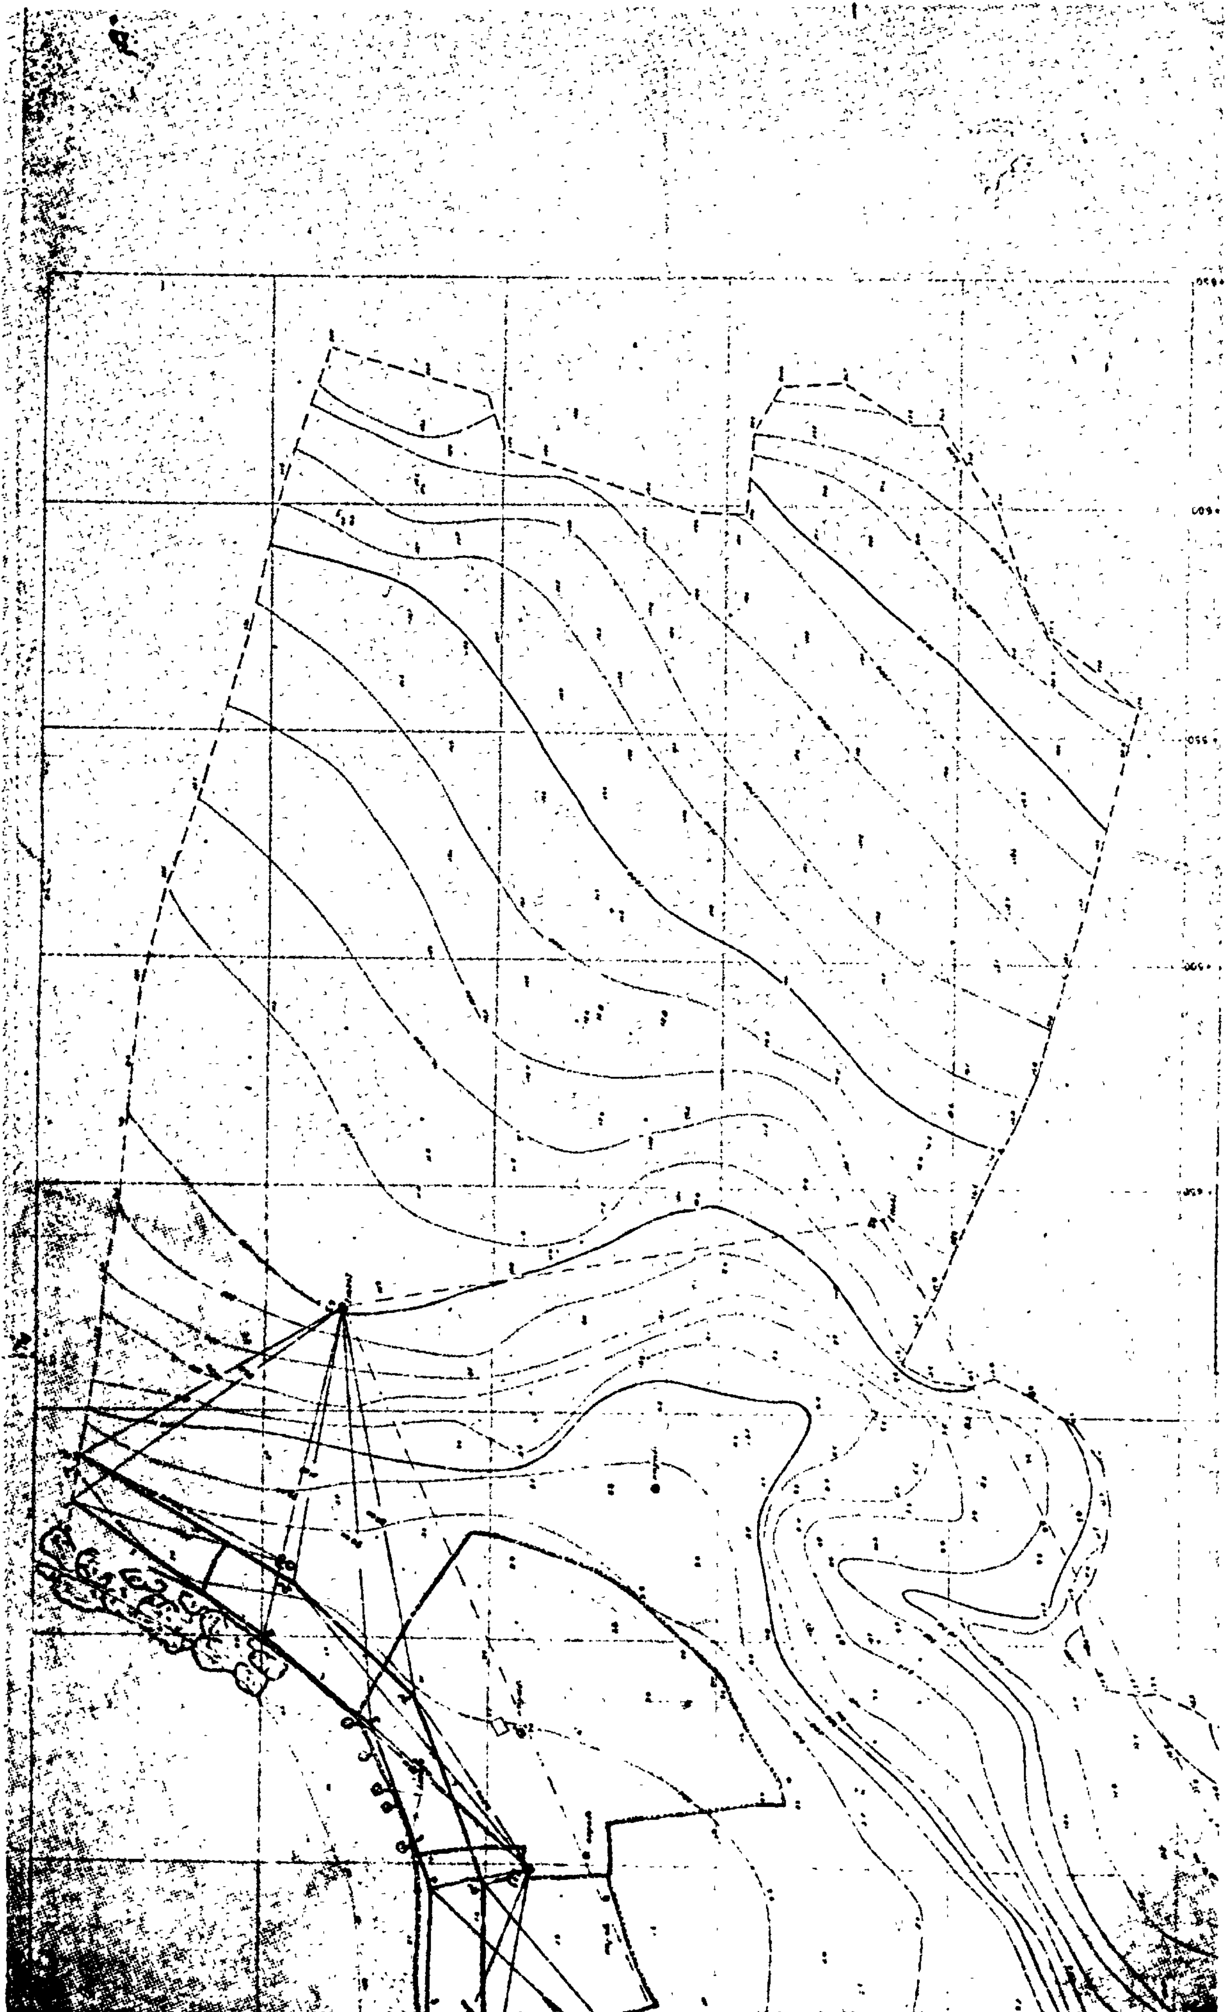

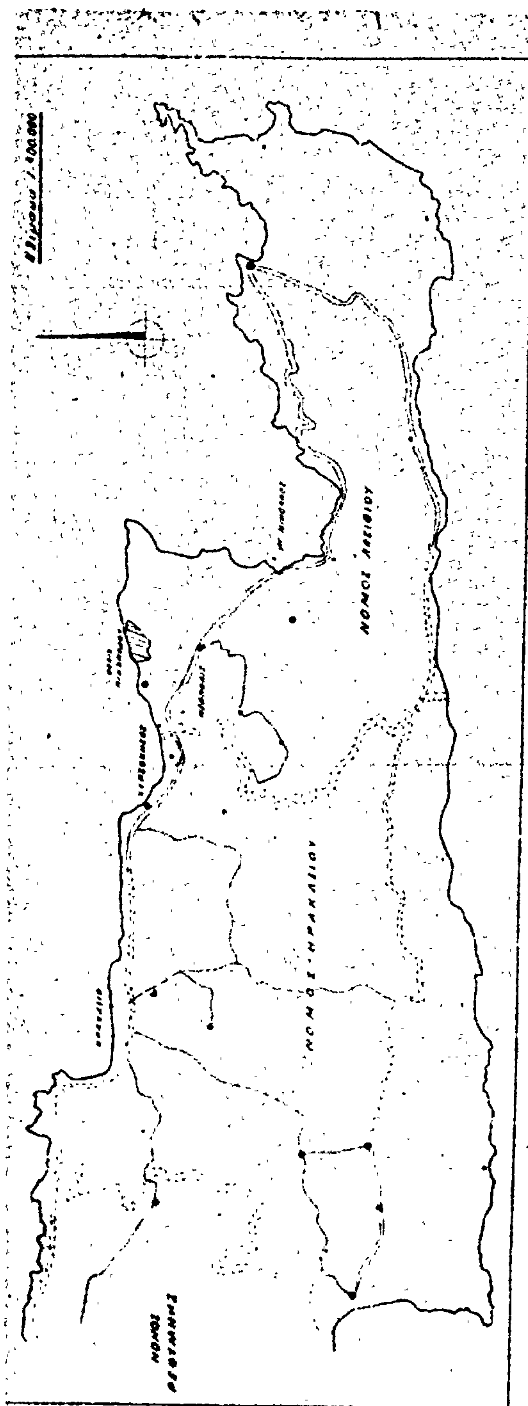
Κλίμαξ 1:400.000
ΝΟΜΟΣ ΛΑΣΙΘΙΟΥ
ΝΟΜΟΣ ΗΡΑΚΛΕΙΟΥ
ΝΟΜΟΣ ΡΕΘΥΜΝΗΣ

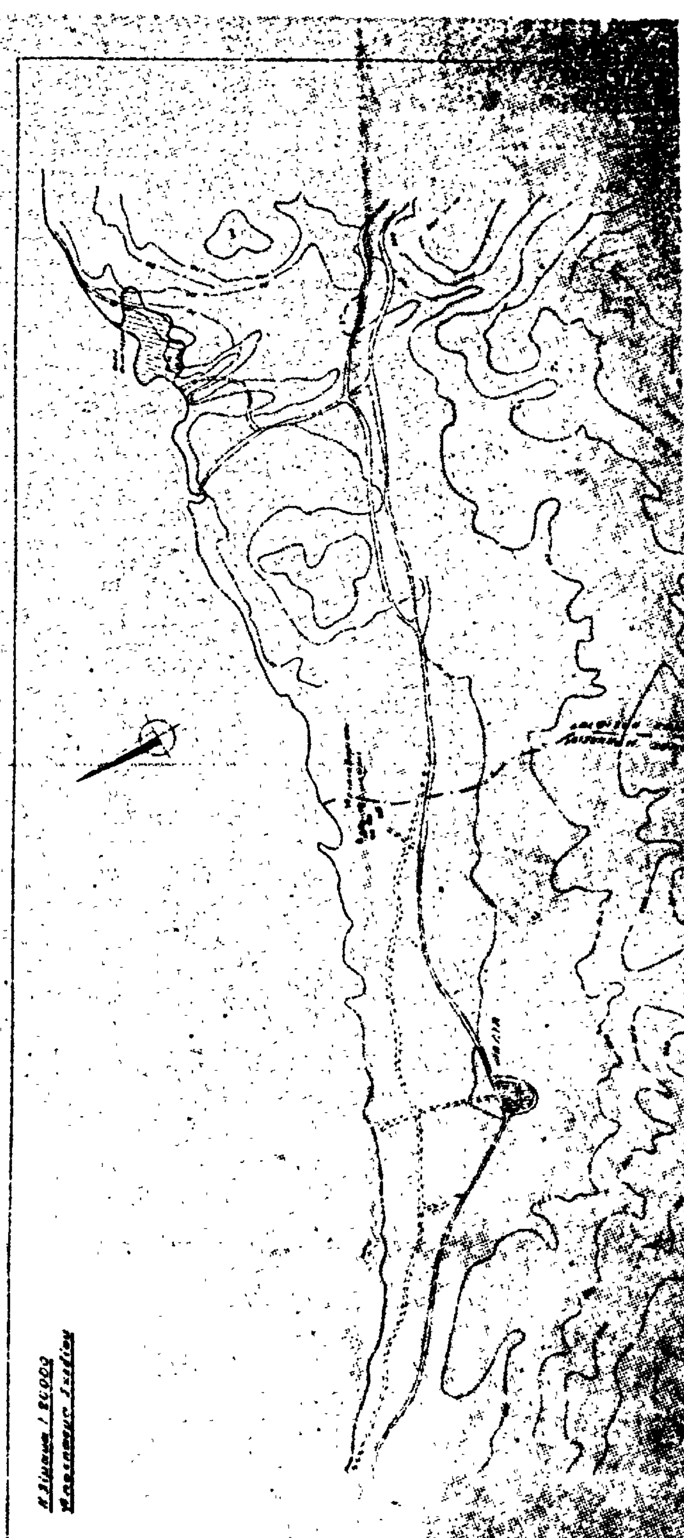

Άριθ. Π. 7535/1510 (2)

Περί έγκρίσεως δημιουργίας ζώνης παραλίας στή θέση «ΣΟΧΩΡΙ» νήσου Άνω Κουφονησίου Νομού Κυκλάδων.

Ο ΥΠΟΥΡΓΟΣ ΟΙΚΟΝΟΜΙΚΩΝ

Έχοντας υπόψη:

1. Τίς διατάξεις τών παρ. 2 καί 5 τού άρθρου 6 τού Α.Ν. 2344/1940 «περί αίγιαλού καί παραλίας», όπως άντικαταστάθηκαν μέ τίς διατάξεις τού άρθρου 13 τού Νόμου 1078/80.

2. Τή σύμφωνη γνώμη τού Γενικού Έπιτελείου Ναυτικού, πού διατυπώθηκε στό Φ. 187.2/79/80/201/28.1.80 έγγραφό του.

3. Τή 2109/20.3.1980 άπόφαση τού Νομάρχη Κυκλάδων, μέ τήν όποία έπικυρώθηκαν ή άπό 30.9.1979 έκθεση τής Έπιτροπής καί τό σχετικό τοπογραφικό διάγραμμα, πού δημοσιεύθηκαν στό ύπ' άριθ. 22/7/15.4.80 ΦΕΚ τ. Δ'.

4. Τή Δ. 2652/66/20.5.1980 κοινή άπόφαση τών Πρωθυπουργού καί Ύπουργού Οίκονομικών «περί άναθέσεως άρμοδιοτήτων στούς Ύφυπουργούς Οίκονομικών», άποφασίζουμε:

Έγκρίνουμε, γιά τήν προσαύξηση τού αίγιαλού, τή δημιουργία ζώνης παραλίας στή θέση «ΣΟΧΩΡΙ» νήσου Άνω Κουφονησίου Νομού Κυκλάδων, ώς ή οριογραμμή αύτής καθορίσθηκε άπό τήν άρμοδία Έπιτροπή τού άρθρου 74 τού Π.Δ. 636/1977 καί είκονίζεται στό άπό 25.6.79... ... καί μέ κλίμακα 1:500 τοπογραφικό καί ύψομετρικό διάγραμμα τού Πολιτικού Μηχανικού Νικολάου Α. Ζαργάνη, τό όποίο έχει θεωρηθεί τήν 28.9.1979 άπό τόν Προϊστάμενο τού Γραφείου Μηχανικού Νάξου τού Νομού Κυκλάδων καί συνοδεύει τήν άπό 30.9.1979 έκθεση τής έν λόγω Έπιτροπής.

Ή παρούσα άπόφαση μαζί μέ τήν έκθεση τής Έπιτροπής καί τό Τοπ. διάγραμμα νά δημοσιευθεί στήν Έφημερίδα τής Κυβερνήσεως.

Άθήναι, 11 Δεκεμβρίου 1980

Ο ΥΦΥΠΟΥΡΓΟΣ
ΠΑΝΑΓΙΩΤΗΣ ΜΠΟΚΟΒΟΣ

ΕΚΘΕΣΙΣ
ΕΠΙΤΡΟΠΗΣ ΚΑΘΟΡΙΣΜΟΥ ΟΡΙΩΝ ΑΙΓΙΑΛΟΥ — ΠΑΡΑΛΙΑΣ

Έπιτροπής Α.Ν. 263/1968—άρθρ. 74 Π.Δ. 646/77.

Έν Νάξω τή 30η Σεπτεμβρίου 1979 οί ύπογεγραμμένοι:

1) Νικόλαος Μιχ. Άνδρουλιδάκης Οίκ. Έφορος (Πρόεδρος),
2) Παναγιώτης Γεωργίου Λιμενάρχης (Μέλος),
3) Έμμανουήλ Λιανός Δ.Τ.Υ.Ν. (Μέλος),
άποτελούντες τήν έπιτροπήν τού άρθρ. 74 Π.Δ. 636/77 καθορισμού όρίων αίγιαλού, συγκληθείσα δυνάμει τής ΟΕ 8297/30.12.78 άποφάσεως Νομάρχου, μετέβημεν έπί τόπου είς θέσιν «ΣΟΧΩΡΙ» Νήσου Κουφονησίου — Νάξου, τήν 1ην Σεπτεμβρίου 1979.

Λαβόντες ύπ' όψιν:


1. Τήν άπό 30.6.79 άριθ. πρωτοκ. 2170 αίτησιν τού κ. Ν. Μιαούλη, δι' ής αίτείται ό καθορισμός όρίων αίγιαλού καί παραλίας είς τήν άνωτέρω περιοχήν.
2. Τό ύπό τού Πολιτικού Μηχανικού Ζαργάνη Ν. συνταχθέν τοπογραφικό διάγραμμα κλ. 1:500 τήν 25.6.1979, έπαληθευθέν διά τήν άκρίβειαν τής άποτυπώσεως έν τώ πεδίω ύπό τού Κων/νου Γουρζή Προϊστ. Γραφείου Μηχαν. Νάξου καί θεωρηθέν ύπό τής Δ.Τ.Υ. τήν 28.9.1979 ύπό τού Πολιτικού Μηχανικού Κων/νου Γουρζή.
3. Ότι ό καθορισμός διενεργείται τό πρώτον.
4. Τάς διατάξεις τού Α.Ν. 2344/40.
5. Τήν έκ τής έπιτοπίου μεταβάσεως σχηματισθεΐσαν άντίληψιν, ήτοι ότι ή περιοχή είναι κατά τό μεγαλύτερον μέρος της έντός όρμου καί ύφίσταται τήν έπίδρασιν μετρίων νοτίων άνέμων, άποφασίζει:

1. Χαράσσει τήν όριογραμμήν τού αίγιαλού διά έρυθράς συνεχούς γραμμής 1, 2,... ... 17 έξασφαλιζομένης έκ κτισμάτων καί όροσήμων έκ μπετόν, ώς έμφαίνηται έπί τού διαγράμματος.
2. Χαράσσει τήν όριογραμμήν τής παραλίας διά κιτρίνης συνεχούς γραμμής 1', 2', 3',... ... ... 18' έξασφαλιζομένης όμοίως ώς ή όριογραμμή τού αίγιαλού, ώς έμφαίνηται έπί τού διαγράμματος.

Έξαιρούνται τής ζώνης τής παραλίας τά έν αύτή εύρισκόμενα κτίσματα (630/64), περιγραφόμενα ή παρακοπτόμενα διά κιτρίνης συνεχούς γραμμής.

Έφ' ώ συνετάγη ή παρούσα καί ύπογράφεται ώς έπεται:

Ό Πρόεδρος (ύπογραφή)	Τά Μέλη (ύπογραφαί)

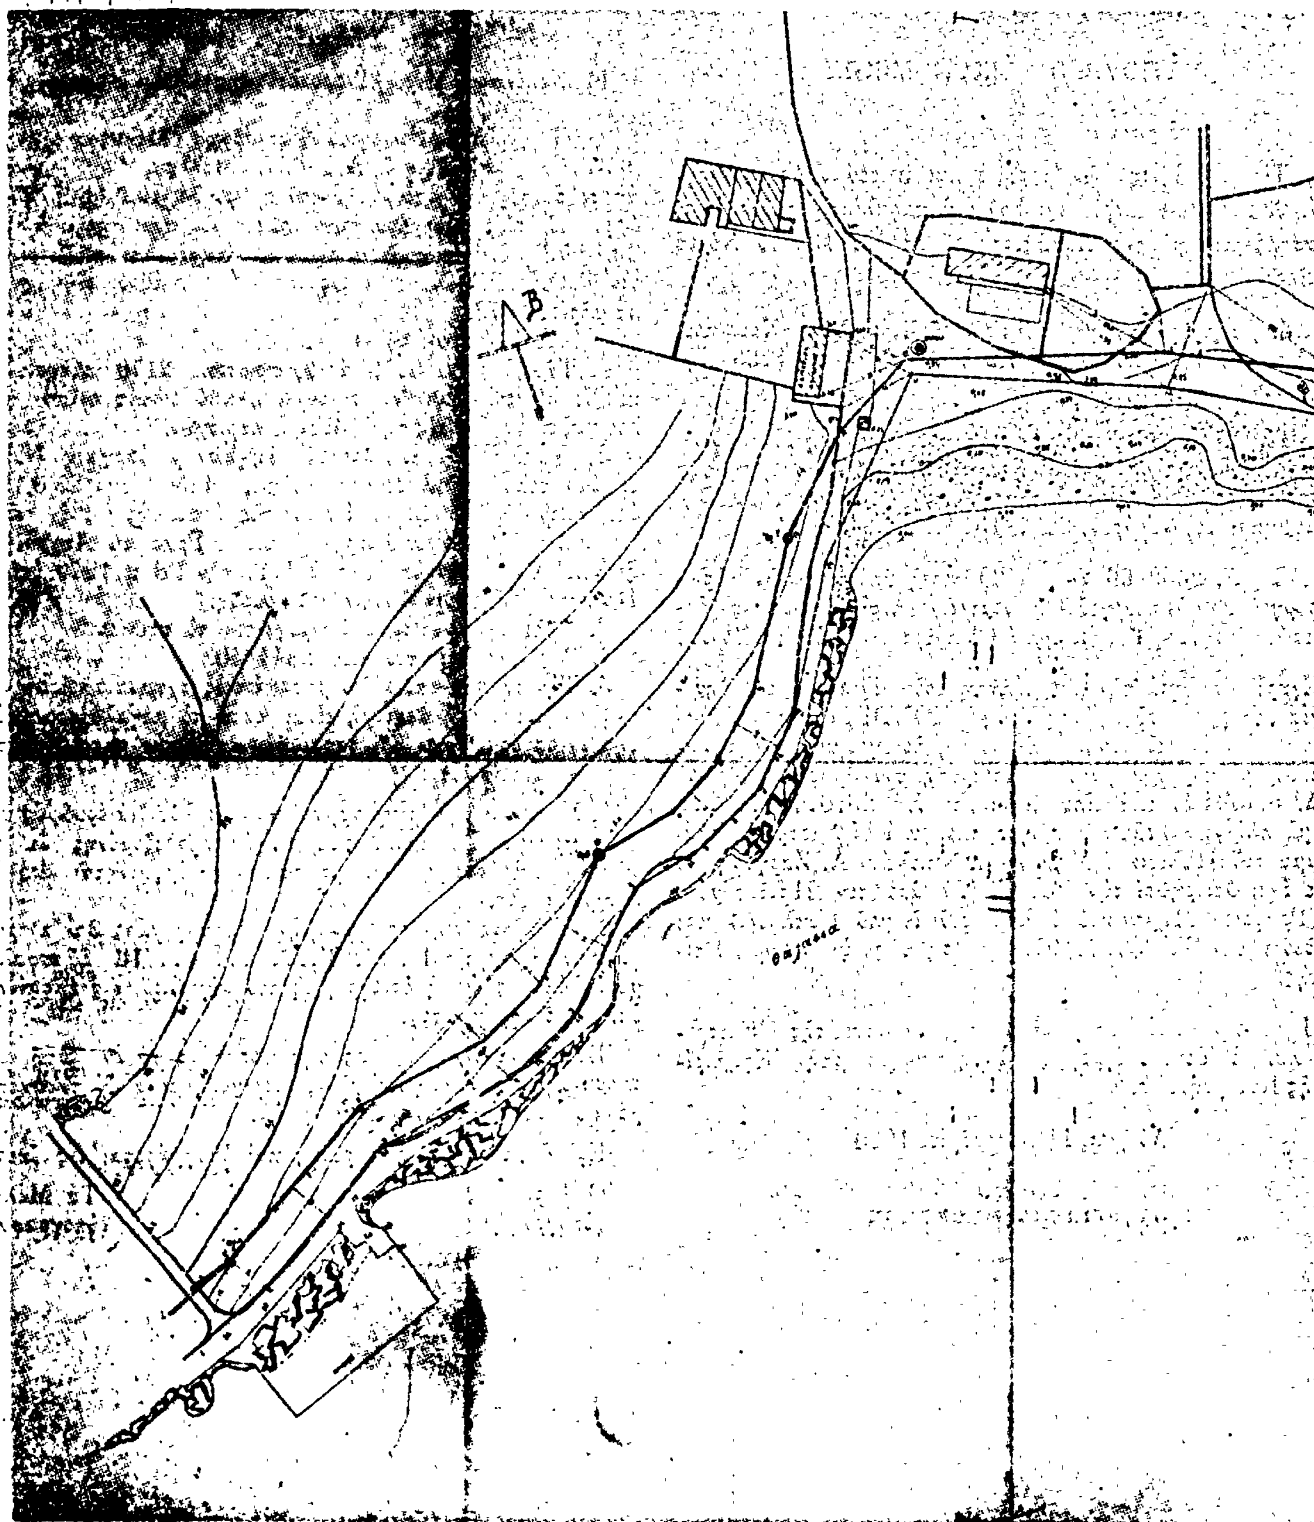
Β
θάλασσα

ΤΟΠΟΓΡΑΦΙΚΟΝ ΔΙΑΓΡΑΜΜΑ

Κλίμαξ 1:500

Πρὸς καθορισμὸν ὁρίων Αἰγιαλοῦ - παραλίας

Γραμμὴ Αἰγιαλοῦ

Γραμμὴ Παραλίας

Νάξος 30 Σεπτεμβρίου

Η ΕΠΙΤΡΟΠΗ

'Αριθ. 56 (3)

Περὶ κηρύξεως ὡς ἀναδασωτέας ἐκτάσεως 242 στρεμμάτων, στὴ θέση ΝΕΥΡΟΠΟΛΗ τῆς Κοινότητας Λιμογαρδίου τοῦ Νομοῦ Φθιώτιδος.

Ο ΝΟΜΑΡΧΗΣ ΦΘΙΩΤΙΔΟΣ

Ἔχοντας ὑπόψη:

1. Τὶς περὶ διοικητικῆς ἀποκεντρώσεως διατάξεις.

2. Τὶς διατάξεις τοῦ Ν. 998/1979 «περὶ προστασίας τῶν δασῶν καὶ τῶν δασικῶν ἐν γένει ἐκτάσεων τῆς Χώρας» καὶ συγκεκριμένα: α) τοῦ ἄρθρου 41 παρ. 1 καὶ 3, β) τοῦ ἄρθρου 38 παρ. 1.

3. Τὶς διαταγὲς τοῦ 'Υπουργείου Γεωργίας: α) 160417/1180/8.7.80, β) 182447/3049/24.9.80.

4. Τὴν 8401/80/12.1.81 πρόταση τοῦ Δασαρχείου Λαμίας περὶ κηρύξεως ἀναδασωτέας, τῆς ἀναφερομένης στὸ θέμα ἐκτάσεως, ἀποφασίζουμε:

Κηρύσσουμε ἀναδασωτέα, μὲ σκοπὸ τὴ διατήρηση τοῦ χαρακτῆρος τοῦ δάσους ἢ τῆς δασικῆς ἐκτάσεως, ὥστε νὰ ἀποκλεισθεῖ ἡ διάθεση αὐτῆς γιὰ ἄλλο σκοπὸ τὴν δημόσια ἔκταση διακοσίων σαράντα δύο (242) στρεμμάτων ποὺ βρίσκεται στὴ θέση ΝΕΥΡΟΠΟΛΗ τῆς Κοινότητας Λιμογαρδίου καὶ προσδιορίζεται ἀπὸ τὰ στοιχεῖα 1, 2, 3, 4, 5, 6, 7, 8, 9, 1 ὅπως φαίνονται στὸ συνημμένο διάγραμμα, τὸ ὁποῖο ἀποτελεῖ ἀναπόσπαστο μέρος τῆς ἀποφάσεως αὐτῆς καὶ ἔχει ὅρια:

'Ανατολικά: Μὲ δημόσια δασικὴ ἔκταση.
Δυτικά: Μὲ δημόσια δασικὴ ἔκταση.
Βόρεια: Μὲ δημόσια δασικὴ ἔκταση.
Νότια: Μὲ δημόσια δασικὴ ἔκταση.

Ἡ ἀπόφαση αὐτὴ νὰ δημοσιευθεῖ στὴν 'Εφημερίδα τῆς Κυβερνήσεως.

Λαμία, 14 'Ιανουαρίου 1981

'Ο Νομάρχης
ΚΩΝΣΤ. ΚΟΪΚΑΣ


ΤΟΠΟΓΡΑΦΙΚΟ ΔΙΑΓΡΑΜΜΑ


Καείσης έκτάσεως γιά τήν κήρυξή της ώς άναδασωτέας


Κειμένης στή θέση : 'ΝΕΥΡΟΠΟΛΗ, Περιοχής: 'ΛΙΜΟΓΑΡΔΙΟΥ.

Ε([illegible]) = 242 στρ.

Κλίμαξ 1:20.000

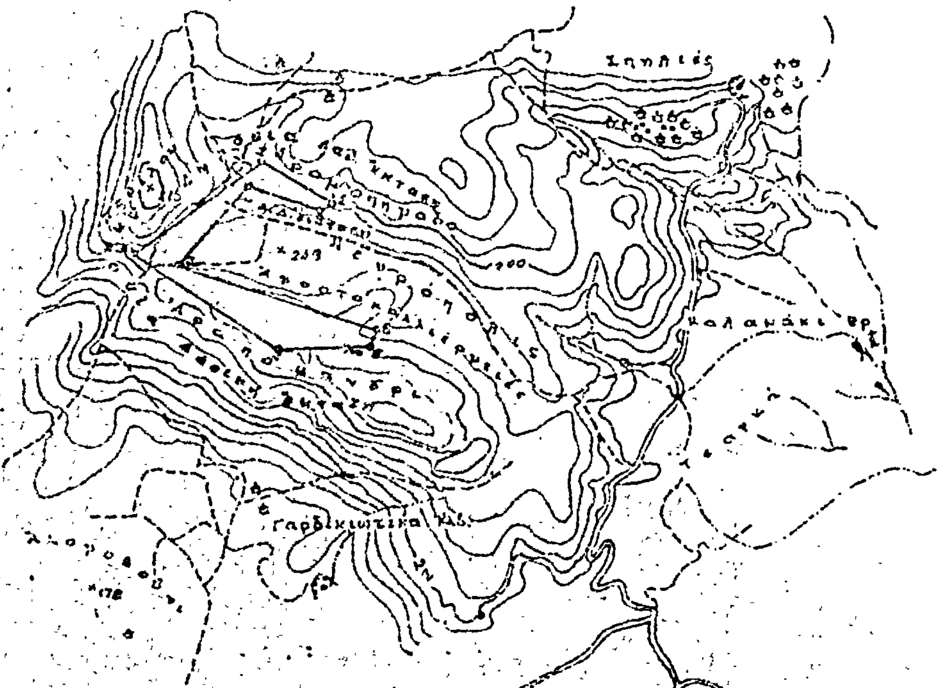

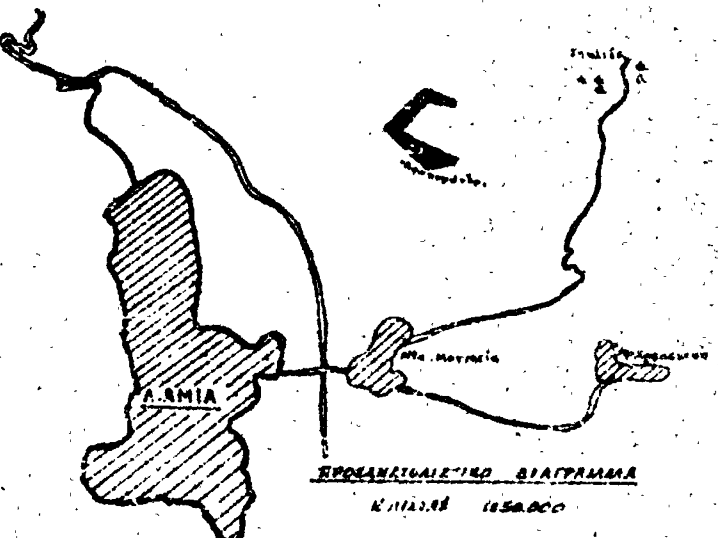

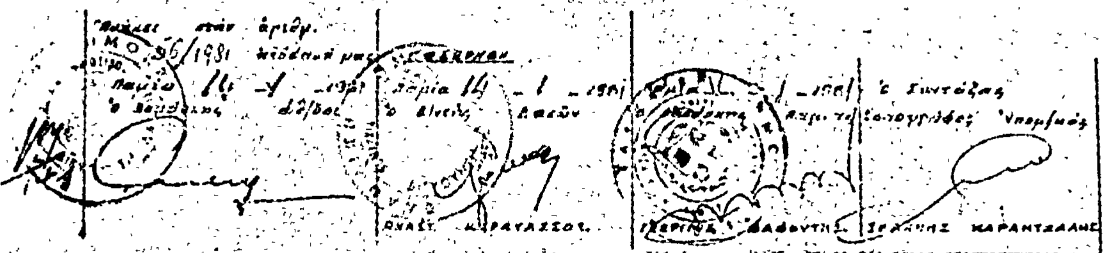

'Αριθ. 55 (4)

Περὶ κηρύξεως ὡς ἀναδασωτέας ἐκτάσεως 258 στρεμμάτων, στὴ θέση ΚΟΥΣΛΟΜΠΑ τῆς Κοινότητας Πουρναρίου Δομοκοῦ τοῦ Νομοῦ Φθιώτιδος.

Ο ΝΟΜΑΡΧΗΣ ΦΘΙΩΤΙΔΟΣ

Ἔχοντας ὑπόψη:

1. Τὶς περὶ διοικητικῆς ἀποκεντρώσεως διατάξεις.
2. Τὶς διατάξεις τοῦ Ν. 998/1979 «περὶ προστασίας τῶν δασῶν καὶ τῶν δασικῶν ἐν γένει ἐκτάσεων τῆς Χώρας» καὶ συγκεκριμένα: α) τοῦ ἄρθρου 41 παρ. 1 καὶ 3, β) τοῦ ἄρθρου 38 παρ. 1.
3. Τὶς διαταγὲς τοῦ Ὑπουργείου Γεωργίας: α) 160417/1180/8.7.80, β) 182447/3049/24.9.80.
4. Τὴν 8400/80/12.1.81 πρόταση τοῦ Δασαρχείου Λαμίας περὶ κηρύξεως ἀναδασωτέας, τῆς ἀναφερομένης στὸ θέμα ἐκτάσεως, ἀποφασίζουμε:

Κηρύσσουμε ἀναδασωτέα, μὲ σκοπὸ τὴ διατήρηση τοῦ χαρακτῆρος τοῦ δάσους ἢ τῆς δασικῆς ἐκτάσεως, ὥστε νὰ ἀποκλεισθεῖ ἡ διάθεση αὐτῆς γιὰ ἄλλο σκοπὸ τὴν δημόσια ἔκταση διακοσίων πενῆντα ὀκτὼ (258) στρεμμάτων ποὺ βρίσκεται στὴ θέση «ΚΟΥΣΛΟΜΠΑ» τῆς Κοινότητας Πουρναρίου Δομοκοῦ καὶ προσδιορίζεται ἀπὸ τὰ στοιχεῖα 1, 2, 3, 4, 5, 1, ὅπως φαίνονται στὸ συνημμένο διάγραμμα, τὸ ὁποῖο ἀποτελεῖ ἀναπόσπαστο μέρος τῆς ἀποφάσεως αὐτῆς καὶ ἔχει ὅρια:

'Ανατολικά: Μὲ δημόσια δασικὴ ἔκταση.
Δυτικά: Μὲ δημόσια δασικὴ ἔκταση.
Βόρεια: Μὲ δημόσια δασικὴ ἔκταση.
Νότια: Μὲ δημόσια δασικὴ ἔκταση.

Ἡ ἀπόφαση αὐτὴ νὰ δημοσιευθεῖ στὴν Ἐφημερίδα τῆς Κυβερνήσεως.

Λαμία, 14 Ἰανουαρίου 1981

Ὁ Νομάρχης
ΚΩΝΣΤ. ΚΟΪΚΑΣ

ΤΟΠΟΓΡΑΦΙΚΟ ΔΙΑΓΡΑΜΜΑ


ΚΑΙΣΗΣ ΕΚΤΑΣΕΩΣ ΓΙΑ ΤΗΝ ΚΗΡΥΞΗ ΤΗΣ ΩΣ ΑΝΑΔΑΣΩΤΕΑΣ


ΚΕΙΜΕΝΗΣ ΣΤΗ ΘΕΣΗ: ΚΟΥΣΛΟΜΠΑ. ΚΟΙΝΟΤΗΤΟΣ: ΠΟΥΡΝΑΡΙΟΥ

Ε (123451) = 258 στρ.

ΚΛΙΜΑΞ 1:20.000



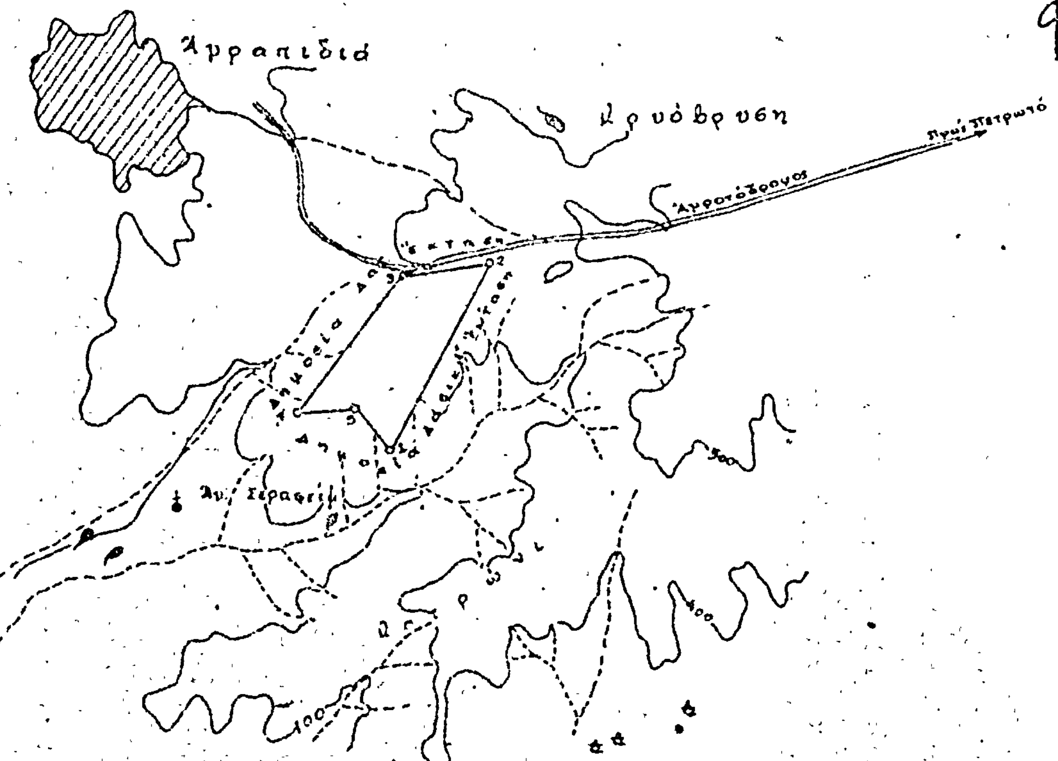

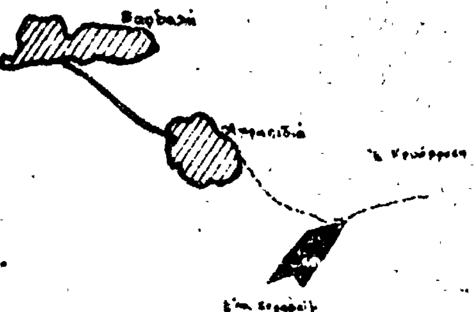

Προσανατολιστικό Διάγραμμα

ΚΛΙΜΑΞ 1:50.000

Θεωρήθηκε στην αριθμ. 55/1981 απόφαση 14-1-1981	Λαμία 14-1-1981	Λαμία ... 1-1981 ... Λαμίας	Ο Συντάξας Τοπογρ. Υπομ/κός
	ΑΝΑΣΤΑΣΙΟΣ ΚΑΡΑΤΑΣΣΟΣ		ΙΩΑΝ. ΚΑΡΑΝΤΖΑΛΗΣ

Ἀριθ. 63 (5)

Περὶ κηρύξεως ὡς ἀναδασωτέας ἐκτάσεως 130 στρεμμάτων, στὴ θέση «Πετρομαγούλα» τῆς Κοινότητος Ν. Μοναστηρίου τοῦ Νομοῦ Φθιώτιδος.

Ο ΝΟΜΑΡΧΗΣ ΦΘΙΩΤΙΔΟΣ

Ἔχοντας ὑπόψη:

1. Τὶς περὶ διοικητικῆς ἀποκεντρώσεως διατάξεις.
2. Τὶς διατάξεις τοῦ Ν. 998/1979 «περὶ προστασίας τῶν δασῶν καὶ τῶν δασικῶν ἐν γένει ἐκτάσεων τῆς Χώρας» καὶ συγκεκριμένα: α) τοῦ ἄρθρου 41 παρ. 1 καὶ 3, β) τοῦ ἄρθρου 38 παρ. 1.
3. Τὶς διαταγὲς τοῦ Ὑπουργείου Γεωργίας: α) 160417/1180/8.7.80, β) 182447/3049/24.9.80.
4. Τὴ 8628/80/12.1.81 πρόταση τοῦ Δασαρχείου Λαμίας περὶ κηρύξεως ἀναδασωτέας τῆς ἀναφερομένης στὸ θέμα ἐκτάσεως, ἀποφασίζουμε:

Κηρύσσουμε ἀναδασωτέα, μὲ σκοπὸ τὴ διατήρηση τοῦ χαρακτήρα τοῦ δάσους ἢ τῆς δασικῆς ἐκτάσεως, ὥστε νὰ ἀποκλεισθεῖ ἡ διάθεση αὐτῆς γιὰ ἄλλο σκοπὸ τὴν δημόσια ἔκταση ἑκατὸν τριάντα (130) στρεμμάτων ποὺ βρίσκεται στὴ θέση «Πετρομαγούλα» τῆς Κοινότητας Μ. Μοναστηρίου καὶ προσδιορίζεται ἀπὸ τὰ στοιχεῖα Α,Β,Γ,Δ,Ε,Ζ,Η,Α, ὅπως φαίνονται στὸ συνημμένο διάγραμμα, τὸ ὁποῖο ἀποτελεῖ ἀναπόσπαστο μέρος τῆς ἀποφάσεως αὐτῆς καὶ ἔχει ὅρια:

Ἀνατολικά: Μὲ δημόσια δασικὴ ἔκταση.
Δυτικά: Μὲ δημόσια δασικὴ ἔκταση.
Βόρεια: Μὲ δημόσια δασικὴ ἔκταση.
Νότια: Μὲ δημόσια δασικὴ ἔκταση.

Ἡ ἀπόφαση αὐτὴ νὰ δημοσιευθεῖ στὴν Ἐφημερίδα τῆς Κυβερνήσεως.

Λαμία, 14 Ἰανουαρίου 1981

Ὁ Νομάρχης
ΚΩΝ. ΚΟΥΚΑΣ


ΤΟΠΟΓΡΑΦΙΚΟ ΔΙΑΓΡΑΜΜΑ

ΚΑΜΜΕΝΗΣ ΙΔΙΩΤΙΚΗΣ ΕΚΤΑΣΕΩΣ ΓΙΑ ΤΗΝ ΚΥΡΗΞΗ ΤΗΣ ΩΣ ΑΝΑΔΑΣΩΤΕΑΣ

ΚΕΙΜΕΝΗΣ ΣΤΗ ΘΕΣΗ: ΠΕΤΡΟΜΑΓΟΥΛΑ, ΚΟΙΝ: Ν. ΜΟΝΑΣΤΗΡΙ.

ΕΜΒΑΔΟΥ ΕΚΤΑΣΕΩΣ (ΑΒΓΔΕΖΗΑ) 130 στρ

ΚΛΙΜΑΞ 1:20000

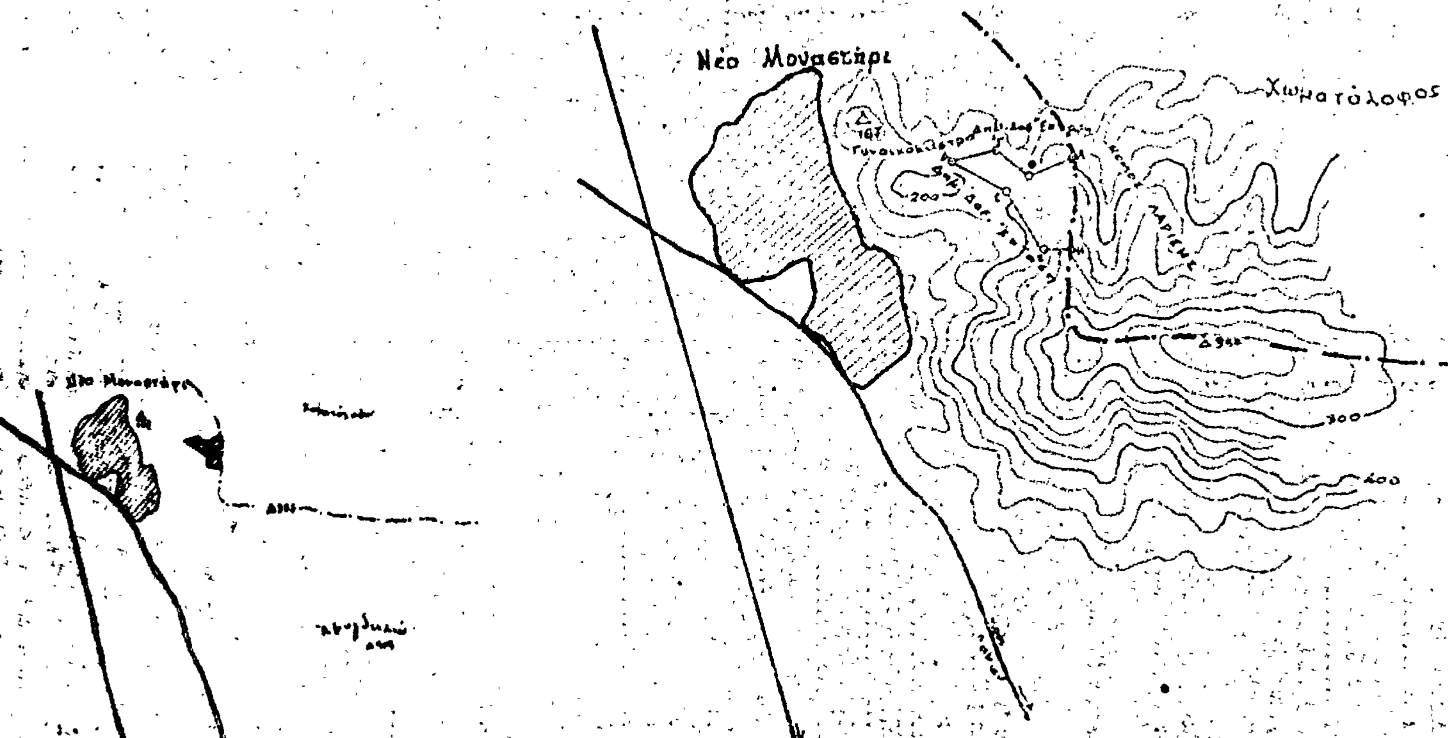

ΠΡΟΣΑΝΑΤΟΛΙΣΤΙΚΟ ΔΙΑΓΡΑΜΜΑ

ΚΛΙΜΑΞ 1:50.000

Λάρισα 14 - 1 - 1981

Λάρισα 12 - 1 - 1981

Η ΓΕΝΙΚΗ ΔΙΕΥΘΥΝΣΗ ΤΟΥ ΕΘΝΙΚΟΥ ΤΥΠΟΓΡΑΦΕΙΟΥ

ΓΝΩΣΤΟΠΟΙΕΙ ΟΤΙ:

Ἡ ἐτήσια συνδρομὴ τῆς Ἐφημερίδας τῆς Κυβερνήσεως, ἡ τιμὴ τῶν φύλλων της πού πωλοῦνται τμηματικὰ καὶ τὰ τέλη δημοσιεύσεων στὴν Ἐφημερίδα τῆς Κυβερνήσεως, καθορίσθηκαν ἀπὸ 1 Ἰανουαρίου 1981 ὡς ἀκολούθως:

Α' ΕΤΗΣΙΕΣ ΣΥΝΔΡΟΜΕΣ

1. Γιὰ τὸ Τεῦχος Α'	Δραχ.	1.500
2. » » » Β'	»	3.000
3. » » » Γ'	»	1.000
4. » » » Δ'	»	2.500
5. » » » Νομικῶν Προσώπων Δ.Δ. κ.λπ.	»	1.000
6. » » » Ἀν. Εἰδ. Δικαστηρίου	»	200
7. » » » Παράρτημα	»	600
8. » » » Ἀνωνύμων Ἑταιρειῶν κ.λπ.	»	7.000
9. » » Δελτίο Ἐμπορικῆς καὶ Βιομηχανικῆς Ἰδιοκτησίας	»	600
10. Γιὰ ὅλα τὰ τεύχη καὶ τὸ Δ.Ε.Β.Ι.	»	15.000

Οἱ Δῆμοι καὶ οἱ Κοινότητες τοῦ Κράτους καταβάλλουν τὸ 1/2 τῶν ἀνωτέρω συνδρομῶν.

Ὑπὲρ τοῦ Ταμείου Ἀλληλοβοηθείας Προσωπικοῦ τοῦ Ἐθνικοῦ Τυπογραφείου (ΤΑΠΕΤ) ἀναλογοῦν τὰ ἑξῆς ποσά:

1. Γιὰ τὸ Τεῦχος Α'	Δραχ.	75
2. » » » Β'	»	150
3. » » » Γ'	»	50
4. » » » Δ'	»	125
5. » » » Νομικῶν Προσώπων Δ.Δ. κ.λπ.	»	50
6. » » » Ἀν. Εἰδ. Δικαστηρίου	»	10
7. » » » Παράρτημα	»	30
8. » » » Ἀνωνύμων Ἑταιρειῶν κ.λπ.	»	350
9. » » Δελτίο Ἐμπ. καὶ Βιομ. Ἰδιοκτησίας	»	30
10. Γιὰ ὅλα τὰ τεύχη	»	750

Β'. ΤΙΜΗ ΦΥΛΛΩΝ

Ἡ τιμὴ πωλήσεως κάθε φύλλου, μέχρις 8 σελ., εἶναι 7 δρχ., ἀπὸ 9 ὡς 24 σελ. 14 δρχ., ἀπὸ 25 ὡς 48 σελ. 20 δρχ., ἀπὸ 49 ὡς 80 σελ. 40 δρχ., ἀπὸ 81 σελ. καὶ ἄνω ἡ τιμὴ πωλήσεως κάθε φύλλου προσαυξάνεται κατὰ 40 δρχ. ἀνὰ 80 σελίδες.

Γ'. ΤΙΜΗ ΦΩΤΟΑΝΤΙΓΡΑΦΩΝ

Ἡ τιμὴ διαθέσεως στὸ κοινὸ τῶν ἐκδιδομένων ἀπὸ τὸ Ἐθνικὸ Τυπογραφεῖο φωτοαντιγράφων τῶν διαφόρων φύλλων τῆς Ἐφημερίδας τῆς Κυβερνήσεως καθορίζεται σὲ τρεῖς (3) δραχμὲς κατὰ σελίδα.

Δ'. ΤΕΛΗ ΔΗΜΟΣΙΕΥΣΕΩΝ

Ι. Στὸ τεῦχος Ἀνωνύμων Ἑταιρειῶν καὶ Ἑταιρειῶν Περιωρισμένης Εὐθύνης:

Α' Ἀνωνύμων Ἑταιρειῶν:

1. Τῶν καταστατικῶν	Δρχ.	18.000
2. Τῶν ἀποφάσεων «περὶ συγχωνεύσεως ἀνωνύμων ἑταιρειῶν»	»	18.000
3. Τῶν κωδικοποιήσεων τῶν καταστατικῶν (ΦΕΚ 309/67, τ. Β')	»	9.000
4. Τῶν τροποποιήσεων τῶν καταστατικῶν	»	5.000
5. Τῶν ἰσολογισμῶν κάθε χρήσεως	»	8.000
6. Τῶν ὑπουργικῶν ἀποφάσεων «περὶ παροχῆς ἀδείας ἐπεκτάσεως τῶν ἐργασιῶν Ἀσφαλιστικῶν Ἑταιρειῶν», τῶν ἐκθέσεων ἐκτιμήσεως περιουσιακῶν στοιχείων καὶ τῶν ἀποφάσεων τοῦ Δ.Σ. τοῦ ΕΛΤΑ, μὲ τὶς ὁποῖες ἐγκρίνονται καὶ δημοσιεύονται οἱ κανονισμοὶ αὐτοῦ	»	7.000
7. Τῶν ἀποφάσεων «περὶ ἐγκαταστάσεως ὑποκαταστήματος, διορισμοῦ γενικοῦ πράκτορος καὶ παροχῆς πληρεξουσιότητος πρὸς ἀντιπροσώπευσιν ἐν Ἑλλάδι ἀλλοδαπῶν Ἑταιρειῶν» καὶ τῶν ἀποφάσεων «περὶ μεταβιβάσεως τοῦ χαρτοφυλακίου Ἀσφαλιστικῶν Ἑταιρειῶν κατὰ τὸ ἄρθρο 59 παρ. 1 τοῦ Ν.Δ. 400/70»	»	4.000
8. Τῶν ἀνακοινώσεων γιὰ κάθε μεταβολὴ πού γίνεται μὲ ἀπόφαση Γ.Σ. ἢ Δ.Σ., τῶν προσκλήσεων σὲ γενικὲς συνελεύσεις, τῶν κατὰ τὸ ἄρθρο 32 τοῦ Ν. 3221/24 γνωστοποιήσεων, τῶν ἀνακοινώσεων, πού προβλέπονται ἀπὸ τὸ ἄρθρο 59 παρ. 3 τοῦ Ν.Δ. 400/1970 «περὶ Ἀλλοδαπῶν Ἀσφαλιστικῶν Ἑταιρειῶν», τῶν ἀποφάσεων τοῦ Διοικητικοῦ Συμβουλίου τοῦ ΕΛΤΑ, πού ἀναφέρονται σὲ προσωρινὲς διατάξεις καὶ τῶν ἀποφάσεων τοῦ Ὑπ. Συγκοινωνιῶν διὰ τοὺς ΗΛΠΑΠ – ΗΣΑΠ – ΟΣΕ	»	2.000
9. Τῶν συνοπτικῶν μηνιαίων καταστάσεων τῶν Τραπεζικῶν Ἑταιρειῶν	»	2.000
10. Τῶν ἀποφάσεων τῆς ἐπιτροπῆς τοῦ Χρηματιστηρίου «περὶ εἰσαγωγῆς χρεωγράφων εἰς τὸ χρηματιστήριον πρὸς διαπραγμάτευσιν, συμφώνως πρὸς τὰς διατάξεις τοῦ ἄρθρου 2 παρ. 3 Α.Ν. 148/1967»	Δρχ.	2.000
11. Τῶν ἀποφάσεων τῆς ἐπιτροπῆς κεφαλαιαγορᾶς «περὶ διαγραφῆς χρεωγράφων ἐκ τοῦ χρηματιστηρίου, συμφώνως πρὸς τὰς διατάξεις τοῦ ἄρθρου 2 παρ. 4 Α.Ν. 148/67»	»	2.000
12. Τῶν ἀποφάσεων «περὶ ἐγκρίσεως τιμολογίων τῶν Ἀσφαλιστικῶν Ἑταιρειῶν»	»	2.000

Β' Ἑταιρειῶν Περιωρισμένης Εὐθύνης:

1. Τῶν καταστατικῶν	Δρχ.	2.000
2. Τῶν κωδικοποιήσεων τῶν καταστατικῶν	»	2.000
3. Τῶν ἰσολογισμῶν κάθε χρήσεως	»	2.500
4. Τῶν ἐκθέσεων ἐκτιμήσεως περιουσιακῶν στοιχείων	»	2.000
5. Τῶν τροποποιήσεων τῶν καταστατικῶν (γιὰ κάθε συμβολαιογραφικὴ πράξη)	»	800
6. Τῶν ἀνακοινώσεων μὲ συμβολαιογραφικὴ πράξη	»	800
7. Τῶν ἀνακοινώσεων μὲ ἀπόφαση τῆς Γ.Σ.	»	600
8. Τῶν προσκλήσεων σὲ γενικὲς συνελεύσεις	»	600

Γ' Ἀλληλασφαλιστικῶν Συνεταιρισμῶν – Ἀλληλασφαλιστικῶν Ταμείων καὶ Φιλανθρωπικῶν Σωματείων:

1. Τῶν ὑπουργικῶν ἀποφάσεων «περὶ χορηγήσεως ἀδείας λειτουργίας Ἀλληλασφαλιστικῶν Συνεταιρισμῶν – Ἀλληλασφαλιστικῶν Ταμείων»	»	2.000
2. Τῶν ἰσολογισμῶν τῶν ἀνωτέρω Συνεταιρισμῶν, Ταμείων καὶ Σωματείων	»	2.500

Δ' Τῶν δικαστικῶν πράξεων:	Δρχ.	800

ΙΙ. Στὸ Τέταρτο τεῦχος:

Τῶν δικαστικῶν πράξεων γιὰ παρακατάθεση ἀποζημιώσεως	»	800

Ε'. ΚΑΤΑΒΟΛΗ ΣΥΝΔΡΟΜΩΝ - ΤΕΛΩΝ ΔΗΜΟΣΙΕΥΣΕΩΝ ΚΑΙ ΠΟΣΟΣΤΩΝ Τ.Α.Π.Ε.Τ.

1. Οἱ συνδρομὲς τοῦ ἐσωτερικοῦ καὶ τὰ τέλη δημοσιεύσεων προκαταβάλλονται στὰ Δημόσια Ταμεῖα ἔναντι ἀποδεικτικοῦ εἰσπράξεως, τὸ ὁποῖο φροντίζει ὁ ἐνδιαφερόμενος νὰ τὸ στείλει στὴ Γενικὴ Δ/νση τοῦ Ἐθνικοῦ Τυπογραφείου.

2. Οἱ συνδρομὲς τοῦ ἐξωτερικοῦ εἶναι δυνατὸ νὰ στέλνονται καὶ σὲ ἀνάλογο συνάλλαγμα μὲ ἐπιταγὴ ἐπ' ὀνόματι τοῦ Διευθυντῆ τῶν Διοικητικῶν καὶ Οἰκονομικῶν Ὑποθέσεων τοῦ Ἐθνικοῦ Τυπογραφείου.

3. Τὸ ὑπὲρ τοῦ ΤΑΠΕΤ ποσοστὸ ἐπὶ τῶν ἀνωτέρω συνδρομῶν καὶ τελῶν δημοσιεύσεων καταβάλλεται ὡς ἑξῆς:

α) στὴν Ἀθήνα: στὸ Ταμεῖο τοῦ ΤΑΠΕΤ (Κατάστημα Ἐθνικοῦ Τυπογραφείου),

β) στὶς ὑπόλοιπες πόλεις τοῦ Κράτους: στὰ Δημόσια Ταμεῖα καὶ ἀποδίδεται στὸ ΤΑΠΕΤ σύμφωνα μὲ τὶς 192378/3639/1947 (RONEO 185) καὶ 178048/5321/31.7.65 (RONEO 139) ἐγκυκλίους διαταγὲς τοῦ Γ.Λ.Κ.,

γ) στὶς περιπτώσεις συνδρομῶν ἐξωτερικοῦ: ὅταν ἡ ἀποστολή τους γίνεται μὲ ἐπιταγὲς μαζὶ μ' αὐτὲς στέλνεται καὶ τὸ ὑπὲρ τοῦ ΤΑΠΕΤ ποσοστό.

Ὁ Γενικὸς Διευθυντὴς

ΑΘΑΝ. ΠΑΝ. ΣΠΗΛΙΟΠΟΥΛΟΣ

ΑΠΟ ΤΟ ΕΘΝΙΚΟ ΤΥΠΟΓΡΑΦΕΙΟ